


楽屋通路

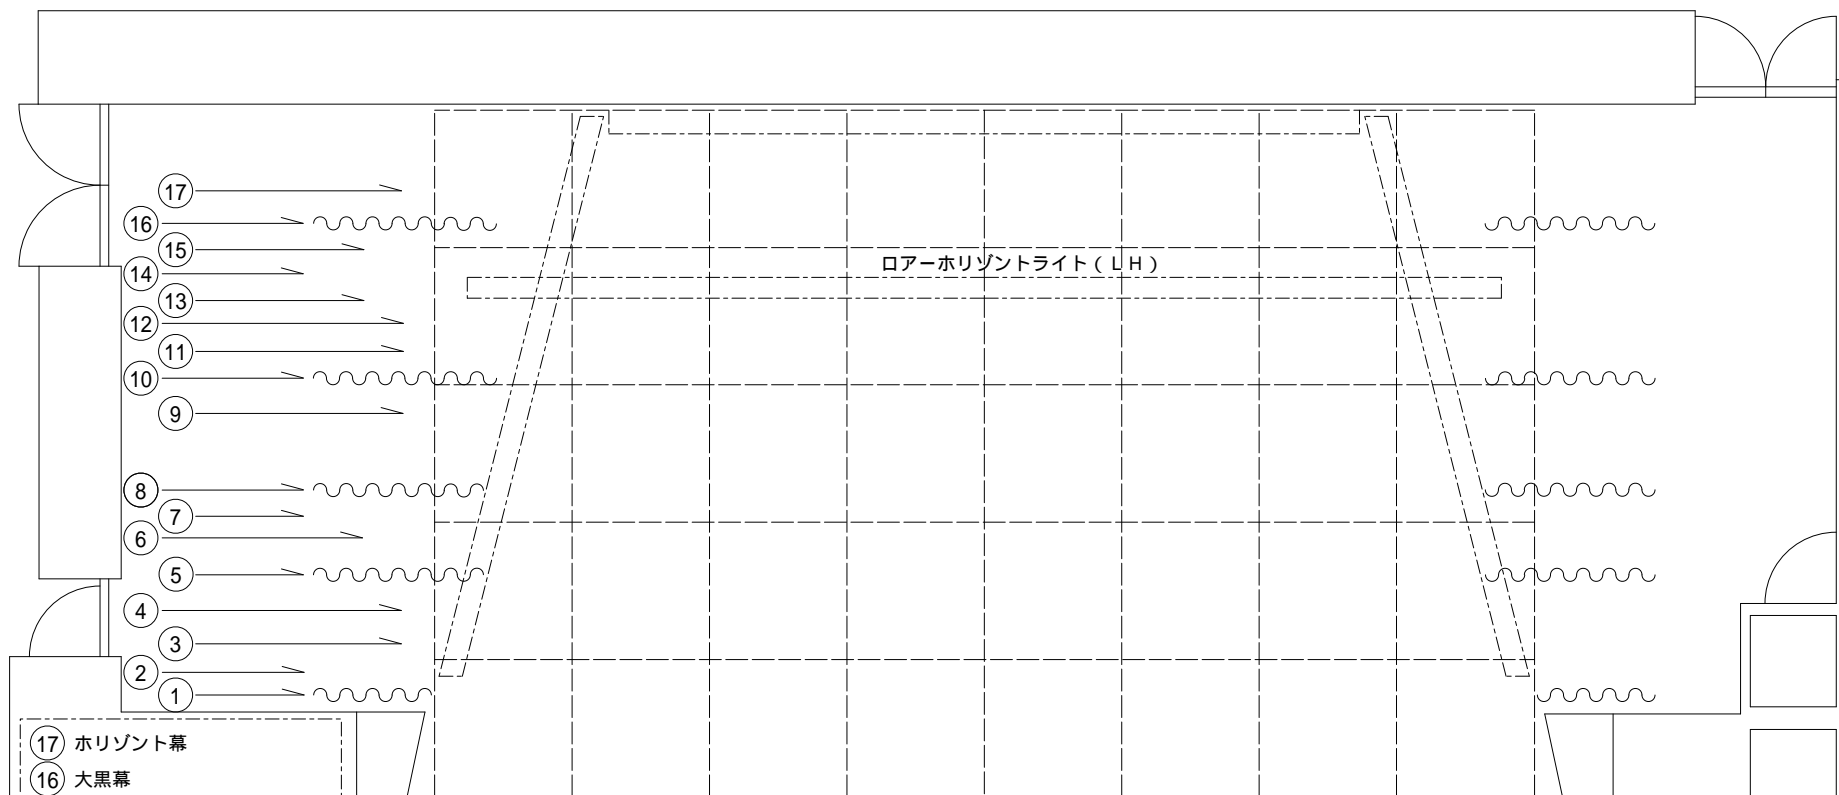

- ①7 Horizont幕
- ①6 大黒幕
- ①5 吊り物ボタン 5
- ①4 空ボタン (元袖幕 3)
- ①3 吊り物ボタン 4
- ①2 UH (文字共吊り)
- ①1 スクリーン
- ①0 袖幕 2 (引き割り幕)
- ①9 第 2 サスペンションライト
- ①8 袖幕 1
- ①7 一文字幕
- ①6 吊り物ボタン 3
- ①5 袖幕 (ボタン 2)
- ①4 第 1 サスペンションライト
- ①3 ボーダーライト (文字共吊り)
- ①2 吊り物ボタン 1
- ①1 引き割り緞帳

搬入エレベーター

幅 : 2.3m
 奥行 : 3.2m
 高さ (扉) : 2.4m

舞台寸法

間口 : 7間4尺 (約14m)
 奥行 (LHまで) : 3間3尺 (約6.4m)

プロセニウム高 : 3間6尺 (約7.2m)
 舞台高 (客席床から) : 2.6尺 (約0.79m)

客席 (559席)